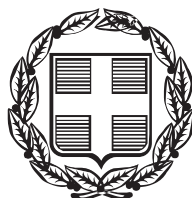


ΕΦΗΜΕΡΙΣ ΤΗΣ ΚΥΒΕΡΝΗΣΕΩΣ

ΤΗΣ ΕΛΛΗΝΙΚΗΣ ΔΗΜΟΚΡΑΤΙΑΣ

ΤΕΥΧΟΣ ΤΕΤΑΡΤΟ **Αρ. Φύλλου 198**

1 Ιουλίου 2015

ΠΕΡΙΕΧΟΜΕΝΑ

ΑΠΟΦΑΣΕΙΣ

ΑΠΟΦΑΣΕΙΣ

Αριθμ. 9045 (1)

Κήρυξη ως αναδασωτέας, δημοτικής έκτασης δάσους, εμβαδού 3.586,90 τ.μ., που καταστράφηκε λόγω εκχέρσωσης που πραγματοποιήθηκε, στη δασική θέση «Μάνα Νερού» Καλλιθέας, του Δήμου Αλεξανδρούπολης, Περιφερειακής Ενότητας Έβρου.

Ο ΑΣΚΩΝ ΚΑΘΗΚΟΝΤΑ ΓΕΝΙΚΟΥ ΓΡΑΜΜΑΤΕΑ
ΑΠΟΚΕΝΤΡΩΜΕΝΗΣ ΔΙΟΙΚΗΣΗΣ
ΜΑΚΕΔΟΝΙΑΣ - ΘΡΑΚΗΣ

Έχοντας υπόψη:

1. Τις διατάξεις του άρθρου 117 παρ. 3 του Συντάγματος της χώρας.

2. Τις διατάξεις του άρθρου 38 παρ. 1 και του άρθρου 41 του Ν. 998/1979 (Α΄ 289) «Περί προστασίας δασών και των δασικών εν γένει εκτάσεων της Χώρας», όπως ισχύουν σήμερα.

3. Τις διατάξεις του αρθρ. 120 του Ν. 1892/1990 (Α΄ 101) «Για τον εκσυγχρονισμό και την ανάπτυξη και άλλες διατάξεις».

4. Τις διατάξεις του Ν. 3852/2010 (Α΄ 87) «Περί Νέας Αρχιτεκτονικής της Αυτοδιοίκησης και Αποκεντρωμένης Διοίκησης-Πρόγραμμα Καλλικράτης».

5. Τις διατάξεις του Ν. 3861/2010 (Α΄ 112) «Ενίσχυση της διαφάνειας με την υποχρεωτική ανάρτηση νόμων και πράξεων των κυβερνητικών, διοικητικών και αυτοδιοικητικών οργάνων στο διαδίκτυο «Πρόγραμμα Διαύγεια» και άλλες διατάξεις».

6. Τις διατάξεις του άρθρου 56 του Ν. 4257/2014 (Α΄ 93) «Επείγουσες ρυθμίσεις αρμοδιότητας Υπουργείου Εσωτερικών».

7. Την υπ' αριθμ. 4/06-02-2015 (Α΄ 24) Πράξη Υπουργικού Συμβουλίου «Αποδοχή παραιτήσεων Γενικών Γραμματέων των Αποκεντρωμένων Διοικήσεων της Χώρας».

8. Τις διατάξεις του Π.Δ. 142/2010 (Α΄ 235) «Οργανισμός της Αποκεντρωμένης Διοίκησης Μακεδονίας-Θράκης».

9. Την αρ. οικ. 99386/06-11-2014 (Β΄ 3105) απόφαση του Γ.Γ. Αποκεντρωμένης Διοίκησης Μακεδονίας- Θράκης «Ανάθεση άσκησης αρμοδιοτήτων σε οργανικές μονάδες της Αποκεντρωμένης Διοίκησης Μακεδονίας - Θράκης και παροχή εξουσιοδότησης υπογραφής πράξεων και εγγράφων "Με εντολή Γενικού Γραμματέα" στους προϊσταμένους των οργανικών μονάδων της Αποκεντρωμένης Διοίκησης Μακεδονίας - Θράκης».

10. Τις με αριθ. 160417/1180/8-7-80 και 182447/3049/24-9-80 διαταγές του Υπουργείου Γεωργίας.

11. Τις υπ' αριθμ. 68376/12-09-2013 και 81156/30-10-2013 εντολές της Γενικής Δ/νσης Δασών και Αγροτικών Υποθέσεων της Αποκεντρωμένης Διοίκησης Μακεδονίας - Θράκης.

12. Το υπ' αριθμ. οικ. 11675/10-02-2015 έγγραφο της Γενικής Δ/νσης Εσωτερικής Λειτουργίας της Αποκεντρωμένης Διοίκησης Μακεδονίας - Θράκης, περί «Άσκηση Καθηκόντων Γενικού Γραμματέα της Α.Δ.Μ.Θ.».

13. Την με αριθ. πρωτ. 8803/24-04-2015 εισήγηση του Δασάρχη Αλεξ/πολης, με την επισυναπτόμενη σ' αυτήν έκθεση αυτοψίας Δασολόγου της υπηρεσίας, όπου προτείνεται η κήρυξη ως αναδασωτέας, της αναφερόμενης στο θέμα έκτασης, αποφασίζουμε:

Κηρύσσουμε ως αναδασωτέα, την έκταση εμβαδού «Τριών χιλιάδων πεντακοσίων ογδόντα έξι τετραγωνικών μέτρων και ενενήντα τετραγωνικών εκατοστών» (Ε = 3.586,90 τ.μ.), που βρίσκεται στη δασική θέση «Μάνα Νερού» Καλλιθέας, του Δήμου Αλεξανδρούπολης Περιφερειακής Ενότητας Έβρου, η οποία καταστράφηκε λόγω παράνομης εκχέρσωσης, που πραγματοποιήθηκε στην περιοχή.

Η ανωτέρω έκταση, εμβαδού 3.586,90 τ.μ., που προσδιορίζεται από τα στοιχεία (1, 2, ..., 2, 1), όπως αυτή απεικονίζεται στο προσαρτημένο στην παρούσα απόφαση, εξαρτημένο από το Εθνικό Τριγωνομετρικό Δίκτυο της

Χώρας, τοπογραφικό διάγραμμα κλίμακας 1:1.000, σε προβολικό σύστημα Συντεταγμένων ΕΓΣΑ '87, ανήκει στην κατηγορία των δασών, κατά την έννοια της παρ. 1 αρθρ. 3 του Ν. 998/1979, όπως ισχύει σήμερα.

Η έκταση αποτελεί τμήμα του αριθμ. 2060ε τεμαχίου Αγροκτήματος Καλλιθέας - Ν. Χιλής, ανήκει στο Δήμο Αλεξ/πολης και προστατεύεται από τις διατάξεις της δασικής νομοθεσίας.

Η παράβαση διαπιστώθηκε το Μάρτιο του 2015. Το δυτικό τμήμα της έκτασης, είχε εκχερσωθεί πλήρως και είχαν φυτευτεί ελαιόδεντρα, ενώ στο ανατολικό τμήμα αυτής, έγινε κατά θέσεις εκχέρσωση και φύτευση νεαρών ελαιοδέντρων.

Η κήρυξη της εν λόγω έκτασης ως αναδασωτέας, ενεργείται βάση του άρθρου 117 παρ. 3 του Συντάγματος της χώρας και σύμφωνα με τις διατάξεις της παρ. 1 του αρθρ. 38 και του αρθρ. 41 του Ν. 998/1979, όπως αυτά ισχύουν σήμερα.

Η έκταση αυτή συνορεύει με:

Βόρεια: Αγρός.

Νότια: Δρόμος.

Ανατολικά: Δρόμος.

Δυτικά: Αγρός.

Σκοπός της κήρυξης της ανωτέρω έκτασης ως αναδασωτέας, είναι η διατήρηση του δασικού της χαρακτήρα, ο αποκλεισμός της διάθεση της για κάθε άλλη χρήση και η αποκατάσταση της δασικής βλάστησης, με φυσική ή τεχνητή αναδάσωση, η οποία πριν την καταστροφή της από εκχέρσωση, καλύπτονταν από δασική βλάστηση πρίνου και λοιπών αείφυλλων πλατύφυλλων.

Επιτρέπεται υποβολή κατ' αυτής, αίτησης ακύρωσης ενώπιων του τριμελούς διοικητικού εφετείου, μέσα σε προθεσμία εξήντα (60) ημερών, που αρχίζει από την επομένη της δημοσίευσης της στην εφημερίδα της Κυβερνήσεως.

Η απόφαση αυτή να δημοσιευθεί στην Εφημερίδα της Κυβερνήσεως.

Θεσσαλονίκη, 4 Μαΐου 2015


Ο Ασκών καθήκοντα Γενικού Γραμματέα
Αποκεντρωμένης Διοίκησης
ΝΙΚΗΤΑΣ ΦΡΑΓΚΙΣΚΑΚΗΣ

ΑΝΗΚΕΙ ΣΤΗΝ ΥΠ ΑΡΙΘΜ. 9045/04.05.15 ΑΠΟΦΑΣΗ ΚΗΡΥΞΗΣ ΑΝΑΔΑΣΩΤΕΑΣ ΕΚΤΑΣΗΣ

ΤΟΠΟΓΡΑΦΙΚΟ ΔΙΑΓΡΑΜΜΑ

ΠΕΡΙΟΧΗ: ΚΑΛΛΙΘΕΑ ΔΗΜΟΥ ΑΛΕΞΑΝΔΡΟΥΠΟΛΗΣ
ΔΑΣΙΚΗ ΘΕΣΗ: ΜΑΝΑ ΝΕΡΟΥ
ΕΜΒΑΔΟ ΕΚΤΑΣΗΣ: 3586.90 τ.μ.
ΣΥΣΤΗΜΑ ΣΥΝΤΕΤΑΓΜΕΝΩΝ ΕΓΣΑ 87
ΚΛΙΜΑΚΑΣ 1 : 1000



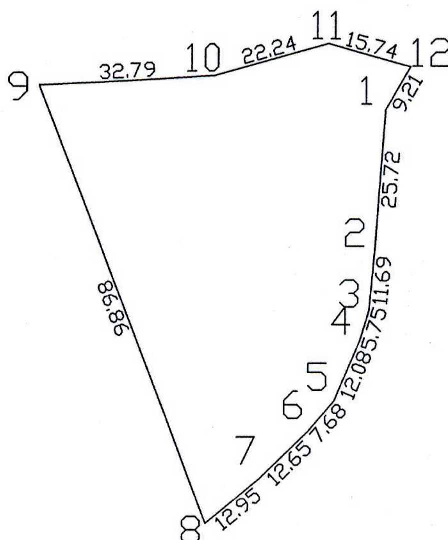


ΠΙΝΑΚΑΣ ΣΥΝΤΕΤΑΓΜΕΝΩΝ

1	656027.94	4525842.30	----
2	656026.06	4525816.65	1 - 2: 25.72
3	656024.99	4525805.01	2 - 3: 11.69
4	656023.29	4525799.52	3 - 4: 5.75
5	656018.61	4525788.38	4 - 5: 12.08
6	656013.60	4525782.56	5 - 6: 7.68
7	656004.44	4525773.84	6 - 7: 12.65
8	655994.43	4525765.63	7 - 8: 12.95
9	655963.12	4525846.65	8 - 9: 86.86
10	655995.86	4525848.48	9 - 10: 32.79
11	656017.28	4525854.48	10 - 11: 22.24
12	656032.46	4525850.33	11 - 12: 15.74
1	656027.94	4525842.30	12 - 1: 9.21

ΕΘΝΙΚΟ ΤΥΠΟΓΡΑΦΕΙΟ
Για τεχνικούς λόγους στο σχεδιάγραμμα, έγινε σμίκρυνση, κατά ποσοστό 82%

ΧΑΡΤΗΣ ΠΕΡΙΟΧΗΣ ΜΕ ΚΛΙΜΑΚΑ 1:50000, ΟΠΟΥ ΦΑΙΝΕΤΑΙ Η ΕΚΤΑΣΗ ΠΟΥΚΥΡΗΣΕΤΑΙ ΑΝΑΔΑΣΩΤΕΑ ΜΕ ΤΗΝ ΥΠ ΑΡΙΘΜ 9045/04.05.15 ΑΠΟΦΑΣΗ Γεν. Γραμ. Α.Δ.Μ.-Θ.

: ΘΕΣΗ ΕΚΤΑΣΗΣ

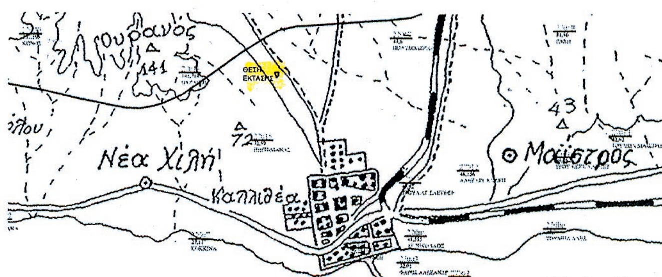

Ο ΣΥΝΤΑΚΤΗΣ ΑΛΕΞ/ΠΟΛΗ 24-04- 2015	Ο ΔΑΣΑΡΧΗΣ 24-04-2015	Ο ΑΝΑΠΛ. ΠΡΟΙΣΤΑΜΕΝΟΣ Δ/ΝΣΗΣ ΔΑΣΩΝ ΕΒΡΟΥ	Ο ΑΣΚΩΝ ΚΑΘΗΚΟΝΤΑ Γ.Γ. Α.Δ.Μ.Θ
ΠΙΣΤΟΛΑΣ ΓΕΩΡΓΙΟΣ ΔΑΣΟΛΟΓΟΣ ΜΕ Γ΄ ΒΑΘΜΟ	ΜΠΑΚΛΑΓΗΣ ΖΑΧΑΡΙΑΣ ΔΑΣΟΛΟΓΟΣ ΜΕ Β΄ ΒΑΘΜΟ	Χρήστος Φρατζούκης ΠΕ Γεωτεχνικός (Δασολόγος) με Β βαθμό	







Αριθμ. 3807 (2)

Κήρυξη ως αναδασωτέας εκτάσεως 14,519 στρ., στη θέση «ΚΡΑΣΤΑ» του αγροκτήματος Σεβαστειανών, του Δήμου Σκύδρας, της ΠΕ Πέλλας.

Ο ΑΣΚΩΝ ΚΑΘΗΚΟΝΤΑ ΓΕΝΙΚΟΥ ΓΡΑΜΜΑΤΕΑ ΑΠΟΚΕΝΤΡΩΜΕΝΗΣ ΔΙΟΙΚΗΣΗΣ ΜΑΚΕΔΟΝΙΑΣ-ΘΡΑΚΗΣ

Έχοντας υπόψη:

1) Την παρ. 3 του άρθρου 117 του Συντάγματος της χώρας.

2) Τις δ/ξεις του Ν. 998/1979 (ΦΕΚ 289/Α΄/1979) «Περί προστασίας δασών και δασικών εν γένει εκτάσεων» και ειδικότερα:

- του αρθ. 41 παρ. 1 και 3, όπως ισχύει

- του αρθ. 38 παρ. 1, όπως τροποποιήθηκε με την παρ. 1 του άρθρου 35 του Ν. 4280/2014

- του αρθ. 70, παρ. 3, όπως προστέθηκε με το αρθρ. 12, του Ν. 2040/1992 και αντικαταστάθηκε με το άρθρο 1 § 15 του Ν. 3208/2003.

3) Τις δ/γές του Υπ. Γεωργίας:

α) 160417/1180/80,

β) 182447/3049/80

γ) 154659/24-5-82

4) Τις διατάξεις των άρθρων 6 και 280 του Ν. 3852/2010 (ΦΕΚ 87/Α΄/2010) «Νέα Αρχιτεκτονική της Αυτοδιοίκησης και της Αποκεντρωμένης διοίκησης-Πρόγραμμα Καλλικράτης» και το άρθρο 56 του Ν. 4257/2014 (ΦΕΚ 93/Α΄/2014 «Επείγουσες ρυθμίσεις αρμοδιότητας Υπουργείου Εσωτερικών».

5) Την με αριθμ. 4/6-2-2015 (ΦΕΚ 24/τ. Α΄/6-2-2015) Πράξη Υπουργικού Συμβουλίου.

6) Τις διατάξεις του άρθρου 26 παρ. 2 του Ν. 4062/2012 «Διαχείριση και προστασία ακινήτων του Υπουργείου Αγροτικής Ανάπτυξης και Τροφίμων - Λοιπές ρυθμίσεις, μεταβατικές και καταργούμενες διατάξεις».

7) Την με αρ. 3793/1-4-2015 πρόταση του Δασαρχείου Έδεσσας περί κήρυξης αναδασωτέας της αναφερόμενης στο θέμα έκτασης, αποφασίζουμε:

Κηρύσσουμε ως αναδασωτέα, με σκοπό την αποκατάσταση της δασικής βλάστησης με φυσική αναδάσωση, τη δασική έκταση, εμβαδού 14,519 στρ, στην οποία στις 16-2-2015 εξερράγη πυρκαγιά. Η έκταση βρίσκεται στη θέση «ΚΡΑΣΤΑ» του αγροκτήματος Σεβαστειανών, του Δήμου Σκύδρας και απεικονίζονται στο συνημμένο τοπογραφικό διάγραμμα κλιμ. 1: 2.500 ενώ η θέση του είναι σημειωμένη σε απόσπασμα φύλλου χάρτη ΓΥΣ «ΕΔΕΣΣΑ» κλιμ. 1:50.000, το οποίο συνοδεύει την απόφαση.

Το εμβαδόν της εκχερσωμένης έκτασης προσδιορίζεται από τα στοιχεία 1, 2, 3, 4, ..., 10, 11, 12, 1 και έχει σύνορα:

Βόρεια: Με μη δασική έκταση

Νότια: Με μη δασική έκταση

Ανατολικά: Με μη δασική έκταση


Δυτικά: Με δάσος

οι συντεταγμένες των οποίων δίδονται στον συνημμένο πίνακα.

Η απόφαση αυτή να δημοσιευθεί στην Εφημερίδα της Κυβερνήσεως.

Θεσσαλονίκη, 6 Απριλίου 2015

Ο Ασκών καθήκοντα Γενικού Γραμματέα
Αποκεντρωμένης Διοίκησης
ΝΙΚΗΤΑΣ ΦΡΑΓΚΙΣΚΑΚΗΣ

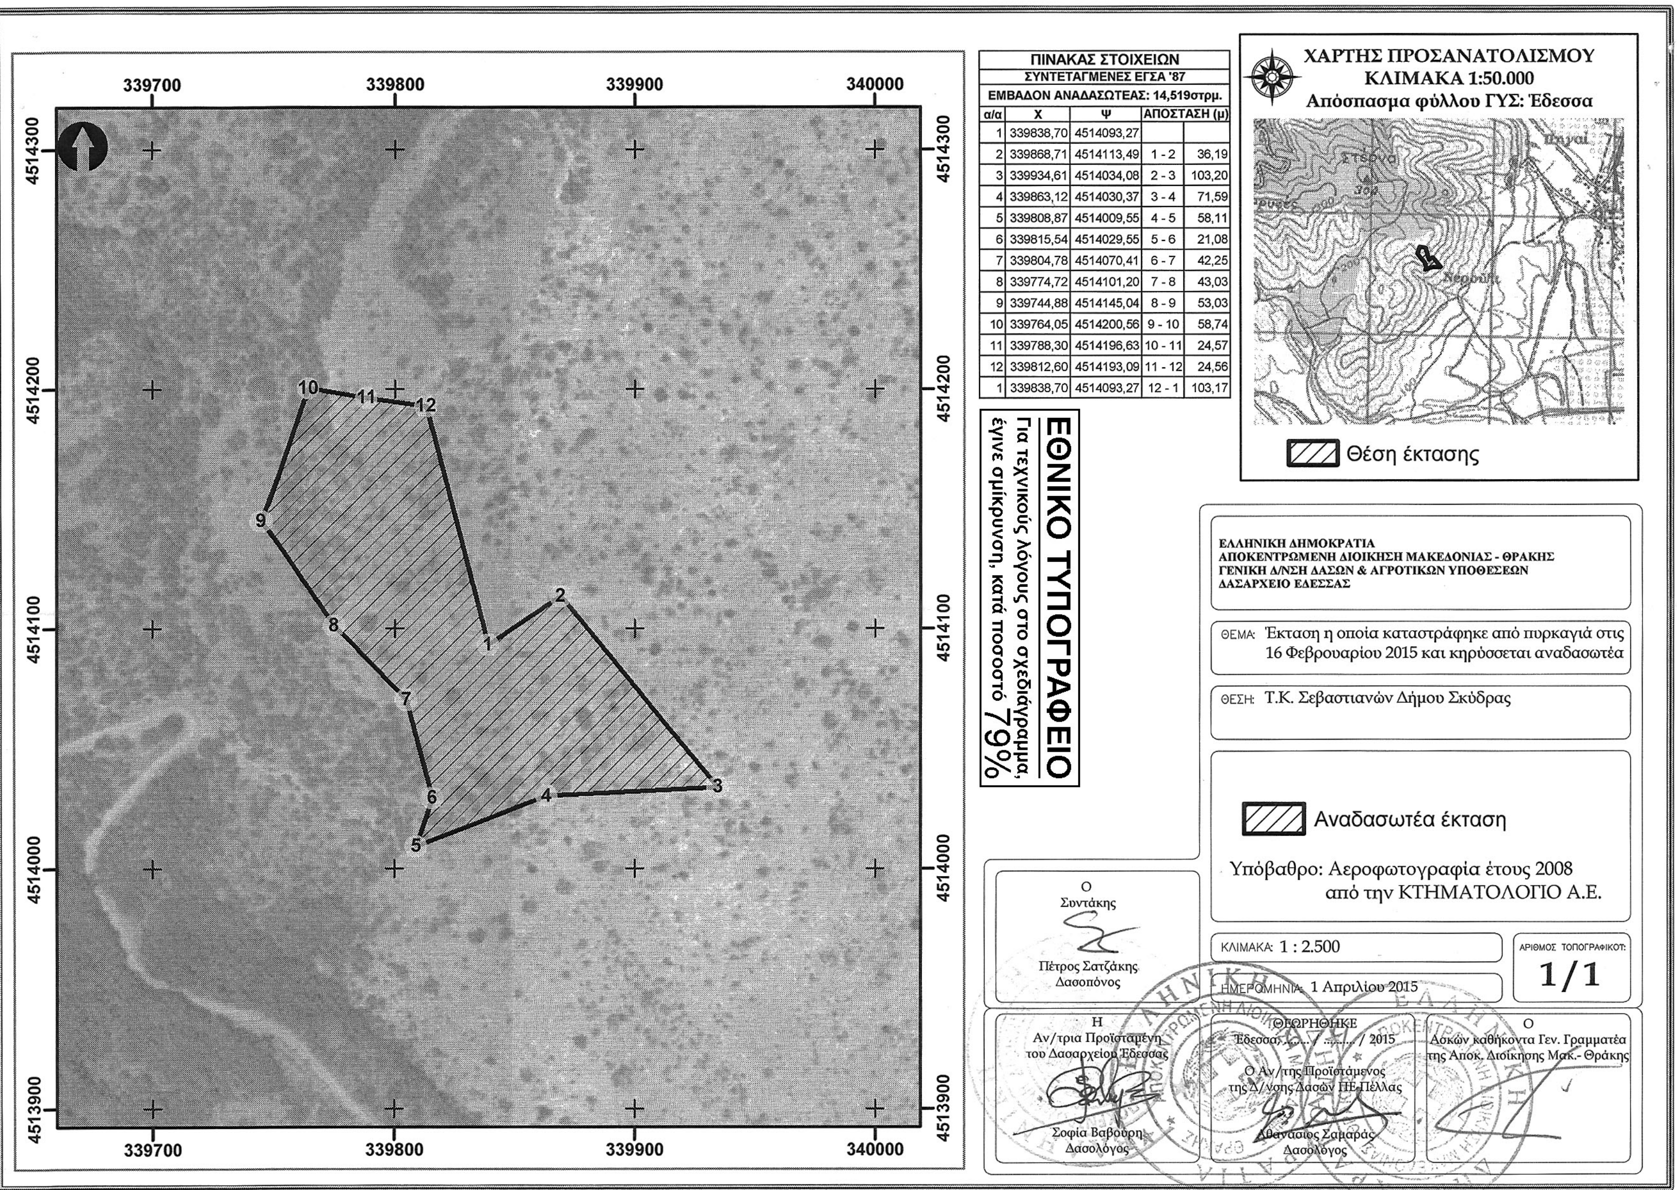

ΠΙΝΑΚΑΣ ΣΤΟΙΧΕΙΩΝ

ΣΥΝΤΕΤΑΓΜΕΝΕΣ ΕΓΣΑ '87

ΕΜΒΑΔΟΝ ΑΝΑΔΑΣΩΤΕΑΣ: 14,519στρμ.

α/α	Χ	Ψ	ΑΠΟΣΤΑΣΗ (μ)	
1	339838,70	4514093,27		
2	339868,71	4514113,49	1 - 2	36,19
3	339934,61	4514034,08	2 - 3	103,20
4	339863,12	4514030,37	3 - 4	71,59
5	339808,87	4514009,55	4 - 5	58,11
6	339815,54	4514029,55	5 - 6	21,08
7	339804,78	4514070,41	6 - 7	42,25
8	339774,72	4514101,20	7 - 8	43,03
9	339744,88	4514145,04	8 - 9	53,03
10	339764,05	4514200,56	9 - 10	58,74
11	339788,30	4514196,63	10 - 11	24,57
12	339812,60	4514193,09	11 - 12	24,56
1	339838,70	4514093,27	12 - 1	103,17

ΕΘΝΙΚΟ ΤΥΠΟΓΡΑΦΕΙΟ

Για τεχνικούς λόγους στο σχεδιάγραμμα, έγινε σμίκρυνση, κατά ποσοστό 79%

Αριθμ. 2252 (3)

Κήρυξη ως αναδασωτέας εκτάσεως 892,00 τμ, στη θέση «Τεμ 2622» του αγροκτήματος Αραβησσού, του Δήμου Πέλλας, της ΠΕ Πέλλας.

Ο ΑΣΚΩΝ ΚΑΘΗΚΟΝΤΑ ΓΕΝΙΚΟΥ ΓΡΑΜΜΑΤΕΑ ΑΠΟΚΕΝΤΡΩΜΕΝΗΣ ΔΙΟΙΚΗΣΗΣ ΜΑΚΕΔΟΝΙΑΣ-ΘΡΑΚΗΣ

Έχοντας υπόψη:

1) Την παρ.3 του άρθρου 117 του Συντάγματος της χώρας.

2) Τις δ/ξεις του Ν. 998/1979 (ΦΕΚ 289/Α΄/1979) «Περί προστασίας δασών και δασικών εν γένει εκτάσεων» και ειδικότερα:

- του αρθ. 41 παρ. 1 και 3, όπως ισχύει

- του αρθ. 38 παρ. 1, όπως τροποποιήθηκε με την παρ. 1 του άρθρου 35 του Ν. 4280/2014

- του αρθ. 70, παρ. 3, όπως προστέθηκε με το αρθρ. 12, του Ν. 2040/1992 και αντικαταστάθηκε με το άρθρο 1 § 15 του Ν. 3208/2003.

3) Τις δ/γές του Υπ. Γεωργίας:

α) 160417/1180/80,

β) 182447/3049/80

γ) 154659/24-5-82

4) Τις διατάξεις των άρθρων 6 και 280 του Ν. 3852/2010 (ΦΕΚ 87/Α΄/2010) «Νέα Αρχιτεκτονική της Αυτοδιοίκησης και της Αποκεντρωμένης διοίκησης - Πρόγραμμα Καλλικράτης» και το άρθρο 56 του Ν. 4257/2014 (ΦΕΚ 93/Α΄/2014 «Επείγουσες ρυθμίσεις αρμοδιότητας Υπουργείου Εσωτερικών».

5) Την με αριθμ. 4/6-2-2015 (ΦΕΚ 24/τ. Α΄/6-2-2015) Πράξη Υπουργικού Συμβουλίου.

6) Τις διατάξεις του άρθρου 26 παρ. 2 του Ν. 4062/2012 «Διαχείριση και προστασία ακινήτων του Υπουργείου Αγροτικής Ανάπτυξης και Τροφίμων - Λοιπές ρυθμίσεις, μεταβατικές και καταργούμενες διατάξεις».

7) Την με αρ. 2217/24-2-2015 πρόταση του Δασαρχείου Έδεσσας περί κήρυξης αναδασωτέας της αναφερόμενης στο θέμα έκτασης, αποφασίζουμε:

Κηρύσσουμε ως αναδασωτέα, με σκοπό την αποκατάσταση της δασικής βλάστησης με φυσική αναδάσωση, το δάσος, εμβαδού 892,00 τ.μ., το οποίο στις 20-2-2015 διαπιστώθηκε ότι εκχερσώθηκε παράνομα. Η έκταση βρίσκεται στη θέση «Τεμ 2622» του αγροκτήματος Αραβησσού, του Δήμου Πέλλας και απεικονίζονται στο συνημμένο τοπογραφικό διάγραμμα κλιμ. 1:2.000 ενώ η θέση του είναι σημειωμένη σε απόσπασμα φύλλου χάρτη ΓΥΣ «ΕΔΕΣΣΑ» κλιμ. 1:50.000, το οποίο συνοδεύει την απόφαση.

Το εμβαδόν της εκχερσωμένης έκτασης προσδιορίζεται από τα στοιχεία 1, 2, 3, 4, 5, 1 και έχει σύνορα:

Βόρεια: Με δασική έκταση

Νότια: Με αγροτική έκταση

Ανατολικά: Με αγρό

Δυτικά: Με δασική έκταση

οι συντεταγμένες των οποίων δίδονται στον συνημμένο πίνακα.

Η απόφαση αυτή να δημοσιευθεί στην Εφημερίδα της Κυβερνήσεως.

Θεσσαλονίκη, 6 Απριλίου 2015

Ο Ασκών καθήκοντα Γενικού Γραμματέα
Αποκεντρωμένης Διοίκησης
ΝΙΚΗΤΑΣ ΦΡΑΓΚΙΣΚΑΚΗΣ

Ελληνική Δημοκρατία
Απ.Διοικ. Μακεδονίας-Θράκης
Γ.Δ/νση Δασών&Αγρ. υποθέσεων
Δ/νση Δασών Πέλλας
Δασαρχείο Εδέσσας

ΤΟΠΟΓΡΑΦΙΚΟ ΔΙΑΓΡΑΜΜΑ

Εκτάσεως εμβαδού 892 τ.μ. που εκχερσώθηκαν παράνομα και κυρήσσονται αναδασωτέες εντός του 2622 τεμαχίου διανομής Αραβησσού περιφέρειας Δ.Δ. Αραβησσού Δημου Πέλλας

Ανήκει στην υπ. αριθμ..........................
Απόφαση Γεν. Γραμματέα της Α.Δ.Μ.Θ.




Κλίμακα 1:2000

ΠΙΝΑΚΑΣ ΣΥΝΤΕΤΑΓΜΕΝΩΝ
ΕΓΣΑ1987

	X	Y
1	X= 355.680,15	Y= 4.523.036,64
2	X= 355.663,14	Y= 4.523.033,66
3	X= 355.658,05	Y= 4.522.945,93
4	X= 355.669,16	Y= 4.522.940,45
5	X= 355.667,55	Y= 4.523.001,16

ΕΘΝΙΚΟ ΤΥΠΟΓΡΑΦΕΙΟ
Για τεχνικούς λόγους στο σχεδιάγραμμα, έγινε σμίκρυνση, κατά ποσοστό 81%

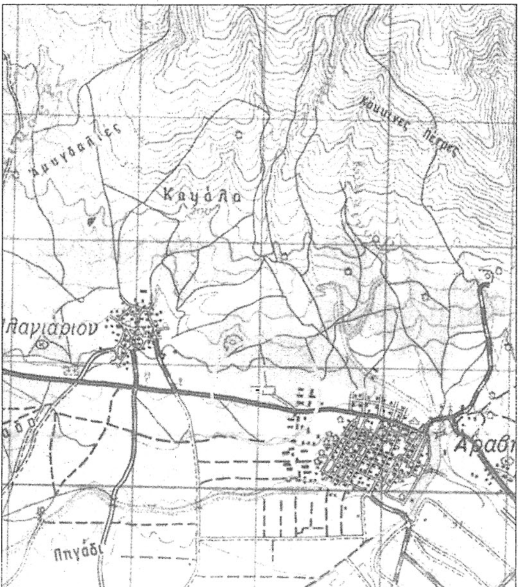

Υπόβαθρο Γ.Υ.Σ. Φ.Χ. ΕΔΕΣΣΑ
Κλίμακα 1:50.000

ΑΝΑΔΑΣΩΤΈΕΣ ΕΚΤΑΣΕΙΣ

ΕΔΕΣΣΑ 24-02-2015
Ο συντάκτης
Π. Χασιλίδης
Δασοπόνος

ΕΔΕΣΣΑ 24-02-2015
η ΑΝΑΠΛ. ΠΡΟΙΣΤΑΜΕΝΗ
ΔΑΣΑΡΧΕΙΟΥ ΕΔΕΣΣΑΣ
ΒΑΒΟΥΡΗ ΣΟΦΙΑ
ΔΑΣΟΛΟΓΟΣ

ΕΔΕΣΣΑ 6-4-2015
Ο ΑΝΑΠΛ. ΠΡΟΙΣΤΑΜΕΝΟΣ
Δ/ΝΣΗΣ ΔΑΣΩΝ ΠΕΛΛΑΣ
ΣΑΜΑΡΑΣ ΑΘΑΝΑΣΙΟΣ
ΔΑΣΟΛΟΓΟΣ

-2015
Ο ΑΣΚΩΝ ΚΑΘΗΚΟΝΤΑ
ΓΕΝΙΚΟΥ ΓΡΑΜΜΑΤΕΑ
ΑΠΟΚ.ΔΙΟΙΚ.ΜΑΚΕΔΟΝΙΑΣ ΘΡΑΚΗΣ
Ν. ΦΡΑΓΚΙΣΚΑΚΗΣ
ΔΑΣΟΛΟΓΟΣ

ΕΘΝΙΚΟ ΤΥΠΟΓΡΑΦΕΙΟ

ΕΦΗΜΕΡΙΣ ΤΗΣ ΚΥΒΕΡΝΗΣΕΩΣ

ΤΙΜΗ ΠΩΛΗΣΗΣ ΦΥΛΛΩΝ ΤΗΣ ΕΦΗΜΕΡΙΔΑΣ ΤΗΣ ΚΥΒΕΡΝΗΣΕΩΣ

Σε έντυπη μορφή:

- Για τα Φ.Ε.Κ. από 1 έως 16 σελίδες σε 1 € προσαυξανόμενη κατά 0,20 € για κάθε επιπλέον οκτασέλιδο ή μέρος αυτού.
- Για τα φωτοαντίγραφα Φ.Ε.Κ. σε 0,15 € ανά σελίδα.

Σε μορφή DVD/CD:

Τεύχος	Ετήσια έκδοση	Τριμηνιαία έκδοση	Μηνιαία έκδοση
Α΄	150 €	40 €	15 €
Β΄	300 €	80 €	30 €
Γ΄	50 €	-	-
Υ.Ο.Δ.Δ.	50 €	-	-
Δ΄	110 €	30 €	-

Τεύχος	Ετήσια έκδοση	Τριμηνιαία έκδοση	Μηνιαία έκδοση
Α.Α.Π.	110 €	30 €	-
Ε.Β.Ι.	100 €	-	-
Α.Ε.Δ.	5 €	-	-
Δ.Δ.Σ.	200 €	-	20 €
Α.Ε.-Ε.Π.Ε.	-	-	100 €

- Η τιμή πώλησης μεμονωμένων Φ.Ε.Κ. σε μορφή cd-rom από εκείνα που διατίθενται σε ψηφιακή μορφή και μέχρι 100 σελίδες, σε 5 € προσαυξανόμενη κατά 1 € ανά 50 σελίδες.

ΕΤΗΣΙΕΣ ΣΥΝΔΡΟΜΕΣ Φ.Ε.Κ.

Τεύχος	Έντυπη μορφή
Α΄	225 €
Β΄	320 €
Γ΄	65 €
Υ.Ο.Δ.Δ.	65 €

Τεύχος	Έντυπη μορφή
Δ΄	160 €
Α.Α.Π.	160 €
Ε.Β.Ι.	65 €
Α.Ε.Δ.	10 €

Τεύχος	Έντυπη μορφή
Α.Ε.-Ε.Π.Ε.	2.250 €
Δ.Δ.Σ.	225 €
Α.Σ.Ε.Π.	70 €
Ο.Π.Κ.	-

- Το τεύχος Α.Σ.Ε.Π. (έντυπη μορφή) θα αποστέλλεται σε συνδρομητές ταχυδρομικά, με την επιβάρυνση των 70 €, ποσό το οποίο αφορά τα ταχυδρομικά έξοδα.

- Η καταβολή γίνεται σε όλες τις Δημόσιες Οικονομικές Υπηρεσίες (Δ.Ο.Υ.). Το πρωτότυπο διπλότυπο (έγγραφο αριθμ. πρωτ. 9067/28.2.2005 2η Υπηρεσία Επιτρόπου Ελεγκτικού Συνεδρίου) με φροντίδα των ενδιαφερομένων, πρέπει να αποστέλλεται ή να κατατίθεται στο Εθνικό Τυπογραφείο (Καποδιστρίου 34, Τ.Κ. 104 32 Αθήνα).
- Σημειώνεται ότι φωτοαντίγραφα διπλοτύπων, ταχυδρομικές Επιταγές για την εξόφληση της συνδρομής, δεν γίνονται δεκτά και θα επιστρέφονται.
- Οι οργανισμοί τοπικής αυτοδιοίκησης, τα νομικά πρόσωπα δημοσίου δικαίου, τα μέλη της Ένωσης Ιδιοκτητών Ημερησίου Τύπου Αθηνών και Επαρχίας, οι τηλεοπτικοί και ραδιοφωνικοί σταθμοί, η Ε.Σ.Η.Ε.Α, τα τριτοβάθμια συνδικαλιστικά όργανα και οι τριτοβάθμιες επαγγελματικές ενώσεις δικαιούνται έκπτωσης πενήντα τοις εκατό (50%) επί της ετήσιας συνδρομής.
- Το ποσό υπέρ ΤΑ.Π.Ε.Τ. (5% επί του ποσού συνδρομής), καταβάλλεται ολόκληρο (Κ.Α.Ε. 3512) και υπολογίζεται πριν την έκπτωση.
- Στην Ταχυδρομική συνδρομή του τεύχους Α.Σ.Ε.Π. δεν γίνεται έκπτωση.

Πληροφορίες για δημοσιεύματα που καταχωρίζονται στα Φ.Ε.Κ. στο τηλ.: 210 5279000.
Φωτοαντίγραφα παλαιών Φ.Ε.Κ.: τηλ.: 210 8220885.

Τα φύλλα όλων των τευχών της Εφημερίδας της Κυβερνήσεως διατίθενται δωρεάν σε ηλεκτρονική μορφή από την ιστοσελίδα του Εθνικού Τυπογραφείου (www.et.gr)

Ηλεκτρονική Διεύθυνση: http://www.et.gr - e-mail: webmaster.et@et.gr

ΟΙ ΥΠΗΡΕΣΙΕΣ ΕΞΥΠΗΡΕΤΗΣΗΣ ΠΟΛΙΤΩΝ ΛΕΙΤΟΥΡΓΟΥΝ ΚΑΘΗΜΕΡΙΝΑ ΑΠΟ 08:00 ΜΕΧΡΙ 13:30



ΑΠΟ ΤΟ ΕΘΝΙΚΟ ΤΥΠΟΓΡΑΦΕΙΟ
ΚΑΠΟΔΙΣΤΡΙΟΥ 34 * ΑΘΗΝΑ 104 32 * ΤΗΛ. 210 52 79 000 * FAX 210 52 21 004